



Sum
D152
Designhaus

FALZLINIE

GRUNDRISSSE

Maßstab 1:100 | Insgesamt 152 m²

frammelsberger
HOLZHAUS

DACHGESCHOSS 75 m²

Eltern	15 m ²
Kind 1	15 m ²
Kind 2	15 m ²
Bad	12 m ²
Abst.	2 m ²
Flur	16 m ²

ERDGESCHOSS 77 m²


Wohnen	15 m ²
Essen	27 m ²
Kochen	15 m ²
Duschbad	4 m ²
Garderobe	2 m ²
Flur	14 m ²

Terrasse	47 m ²
----------	-------------------

NOTIZEN


ERDGESCHOSS 77 m²

Maßstab 1:100 | Raumhöhe: 2,45 m

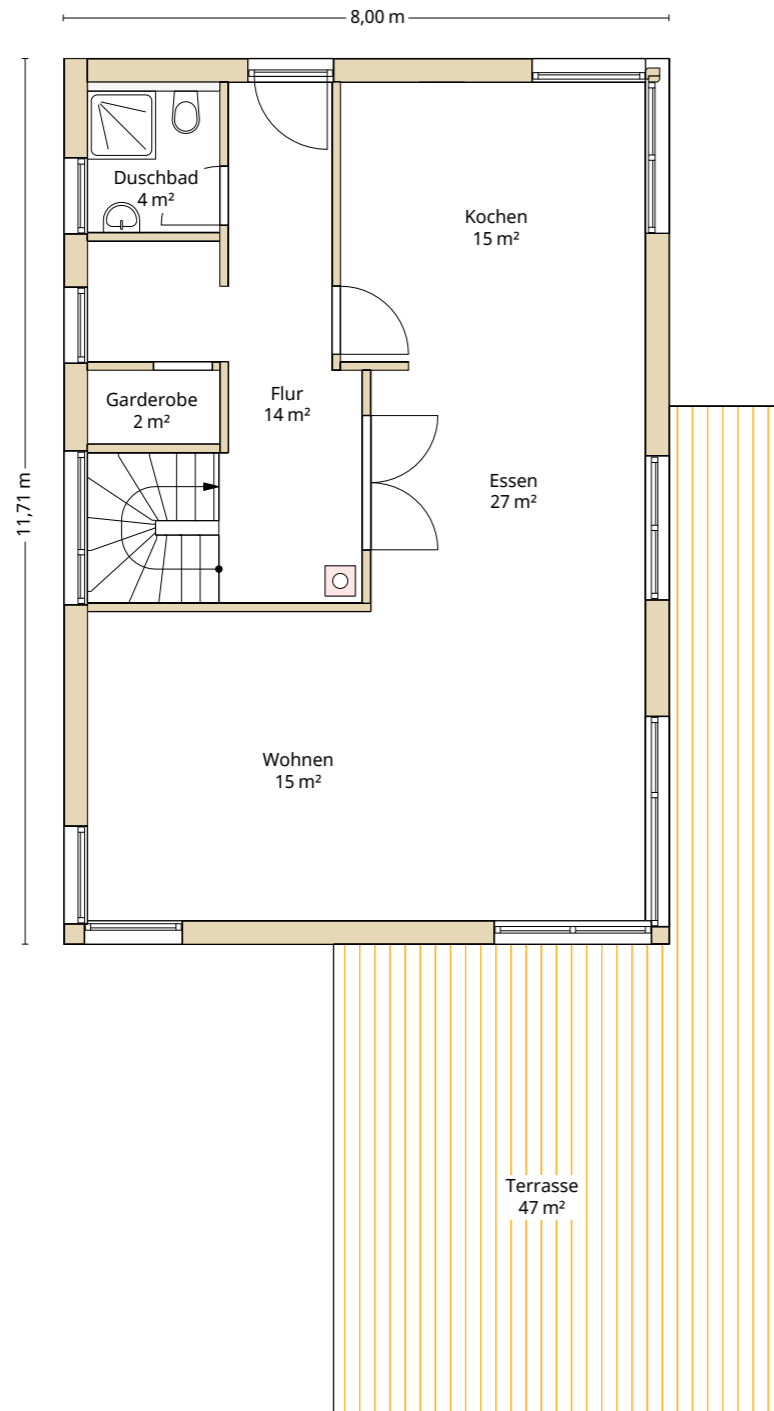

DACHGESCHOSS 75 m²

Maßstab 1:100 | Raumhöhe: 2,45 m

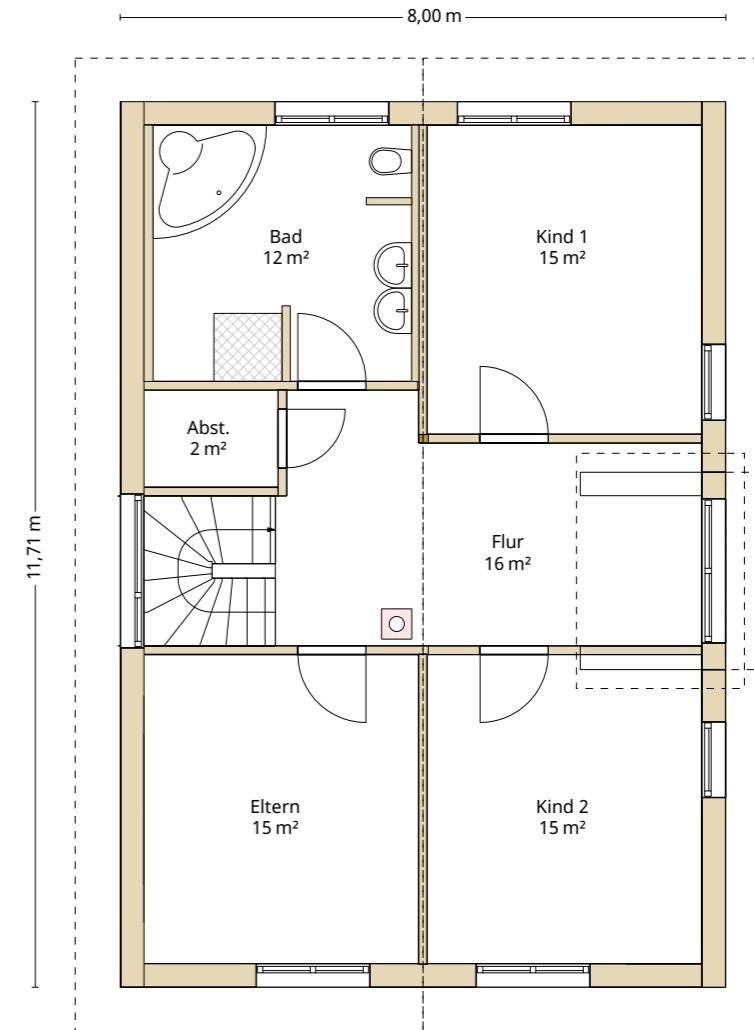

SICHTBARER BEREICH
WENN ZUGEKLAPPT

FALZLINIE

INNENSEITEN