


ERDGESCHOSS 97 m²


Maßstab 1:100 | Raumhöhe: 2,68 m

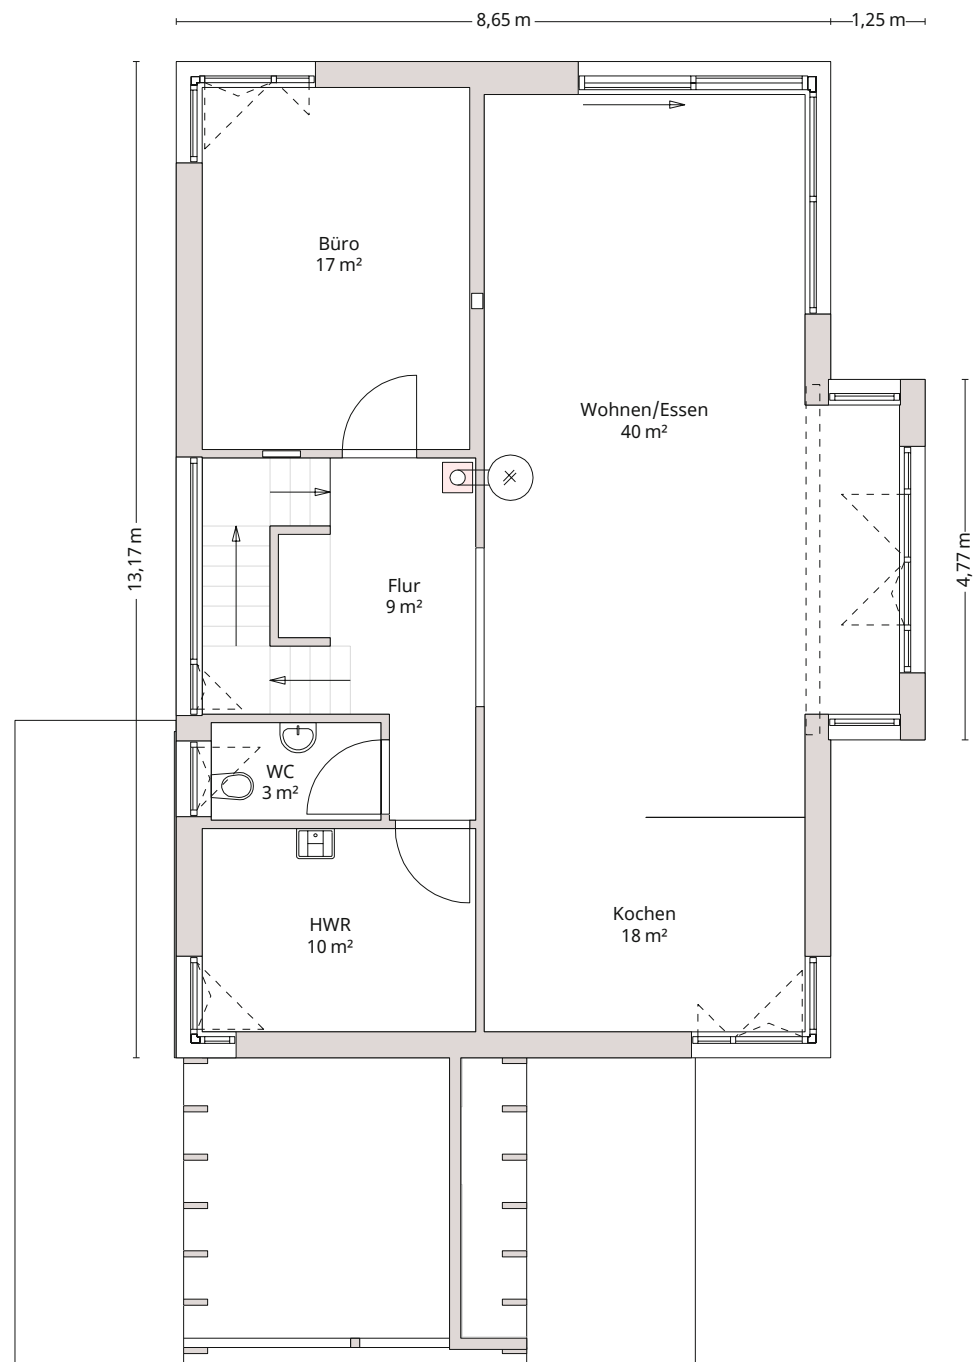

INNENSEITEN

DACHGESCHOSS 96 m²

Maßstab 1:100 | Raumhöhe: 2,68 m

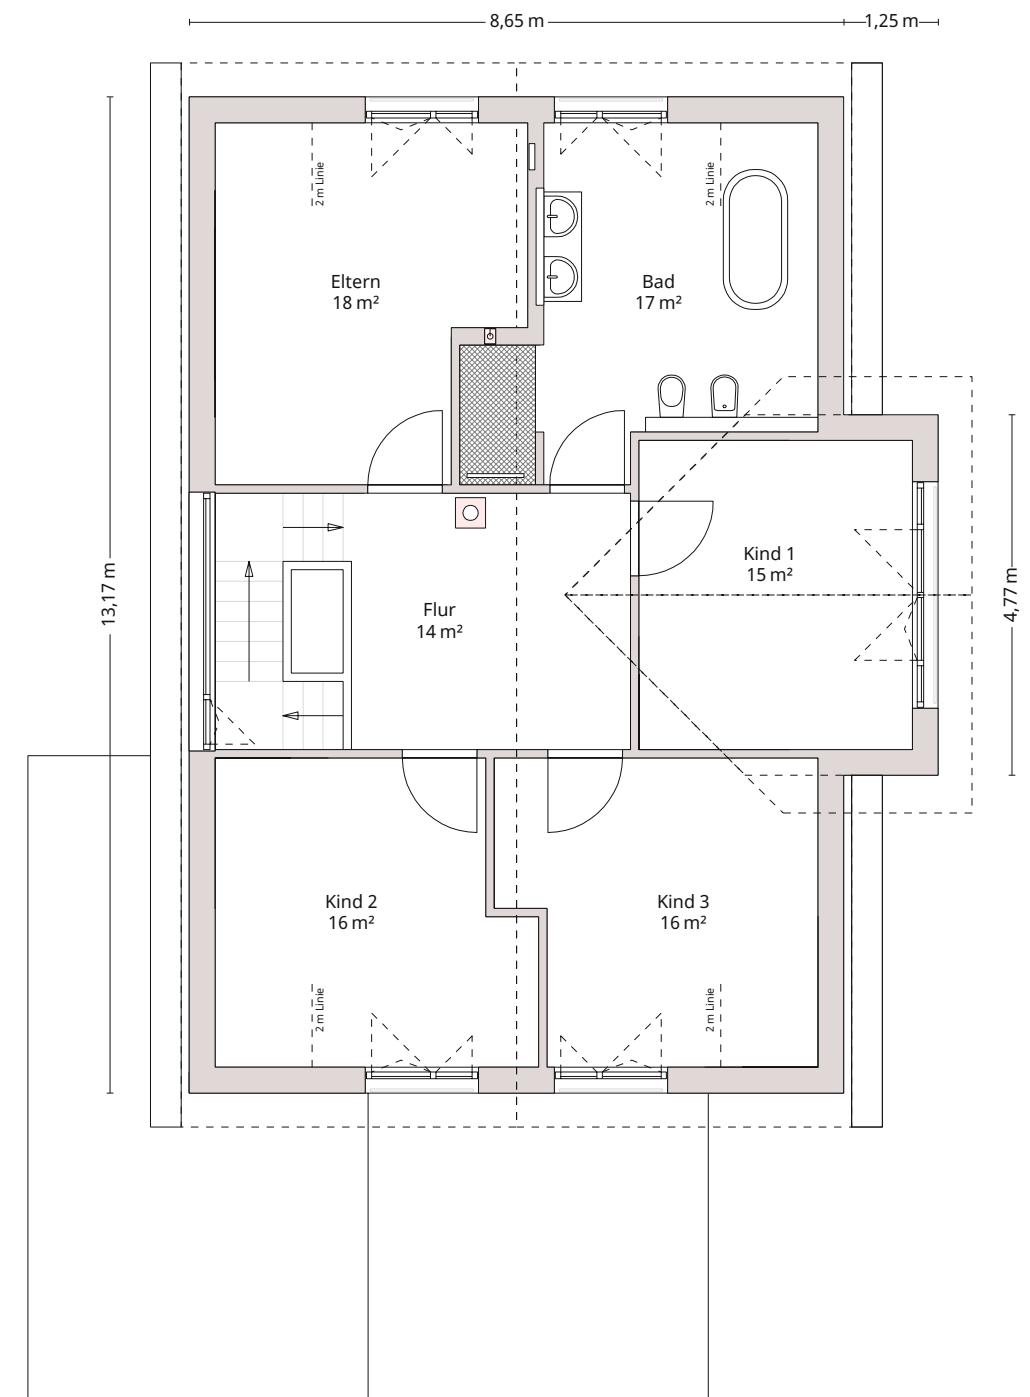

Röver
D193

Designhaus