


ERDGESCHOSS 103 m²

Maßstab 1:100 | Raumhöhe: 2,60 m

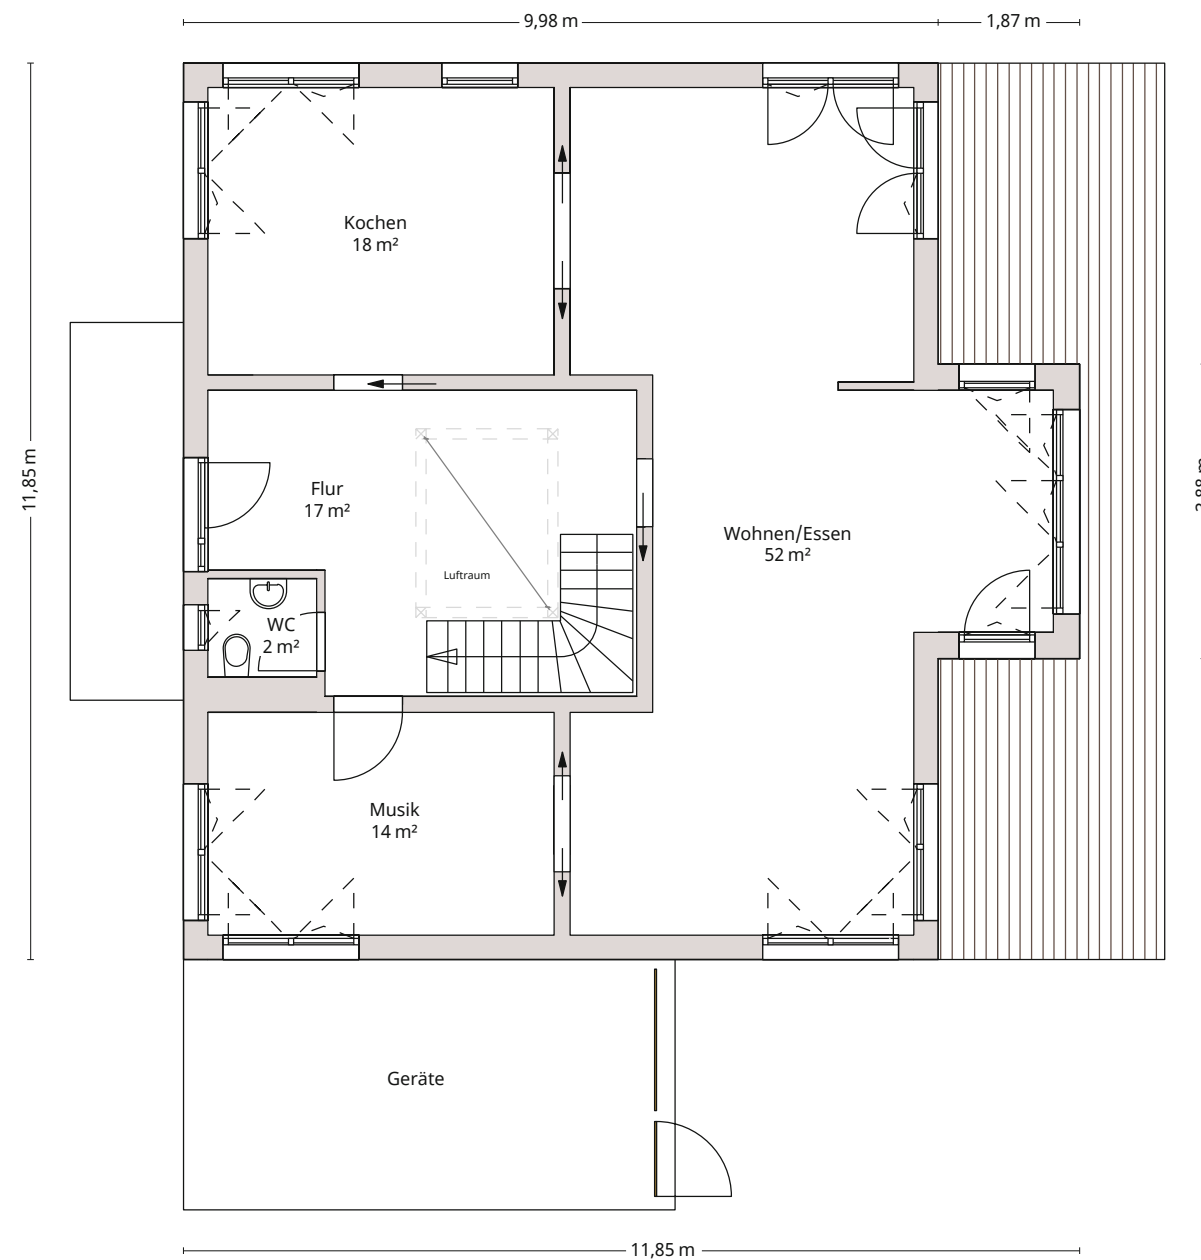

OBERGESCHOSS 93 m²

Maßstab 1:100 | Raumhöhe: 2,60 m

