



ERDGESCHOSS 82 m²

Maßstab 1:100 | Raumhöhe: 2,45 m

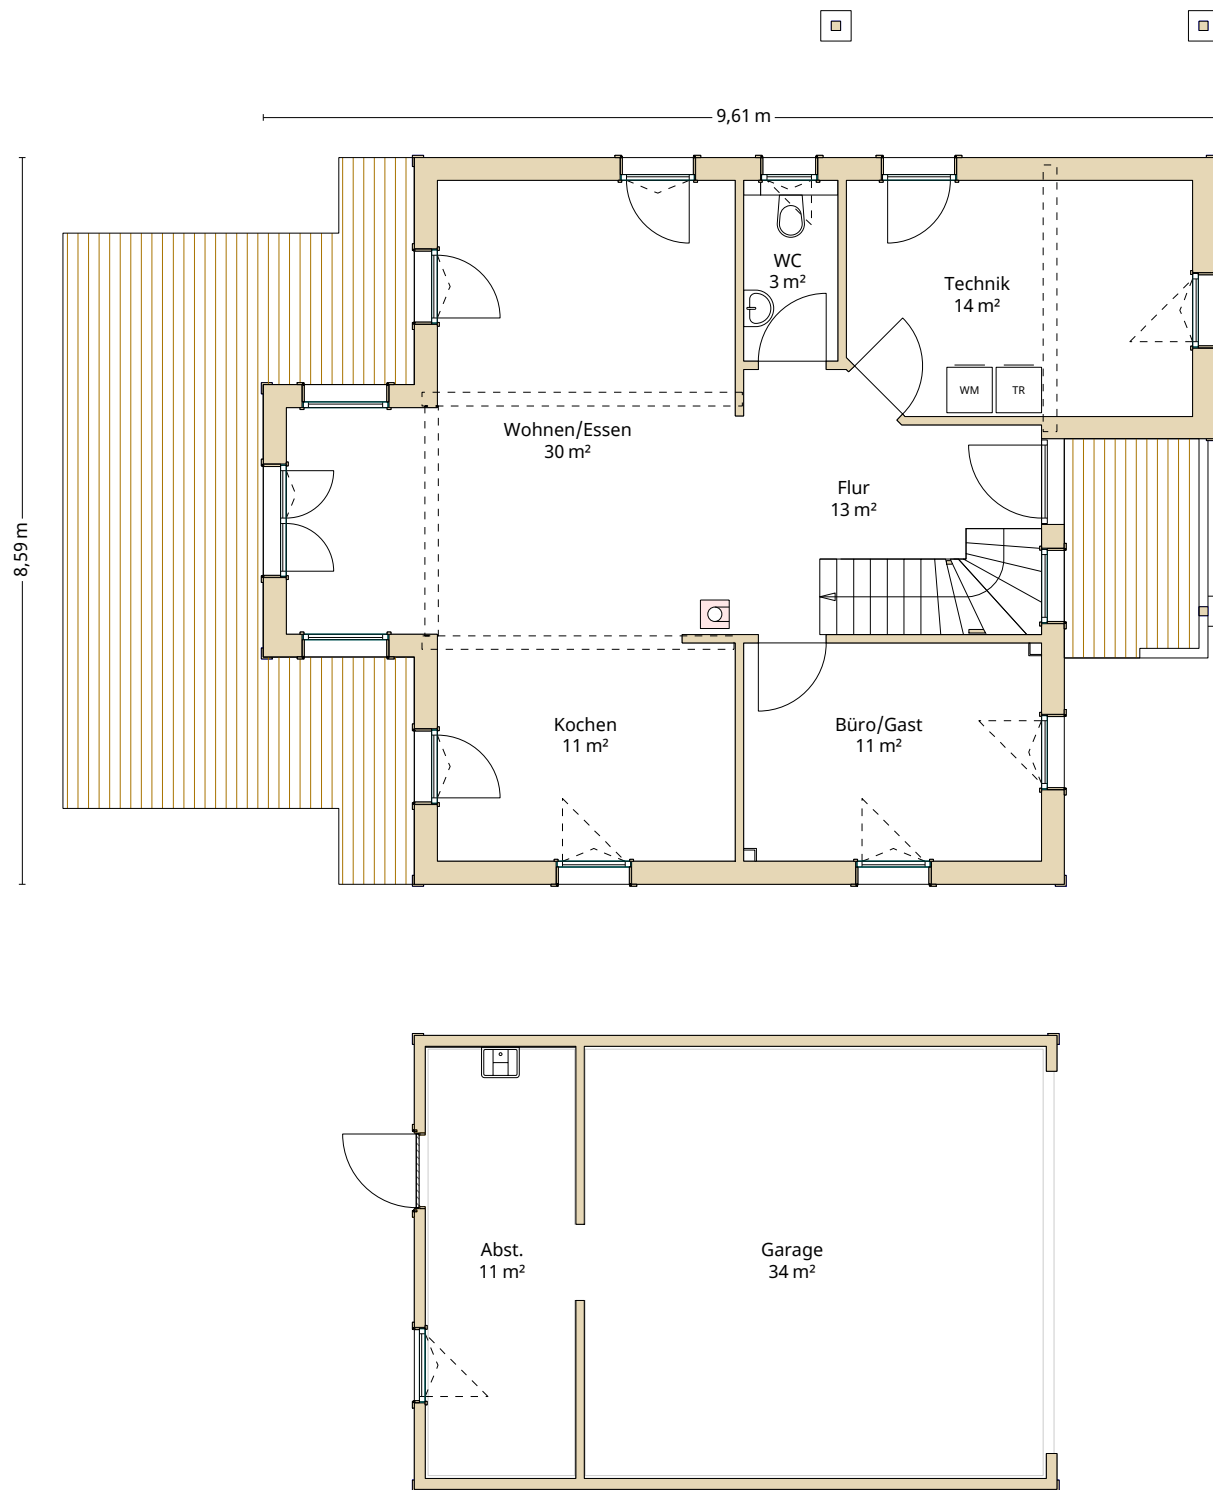

DACHGESCHOSS 66 m²

Maßstab 1:100 | Raumhöhe: 2,45 m

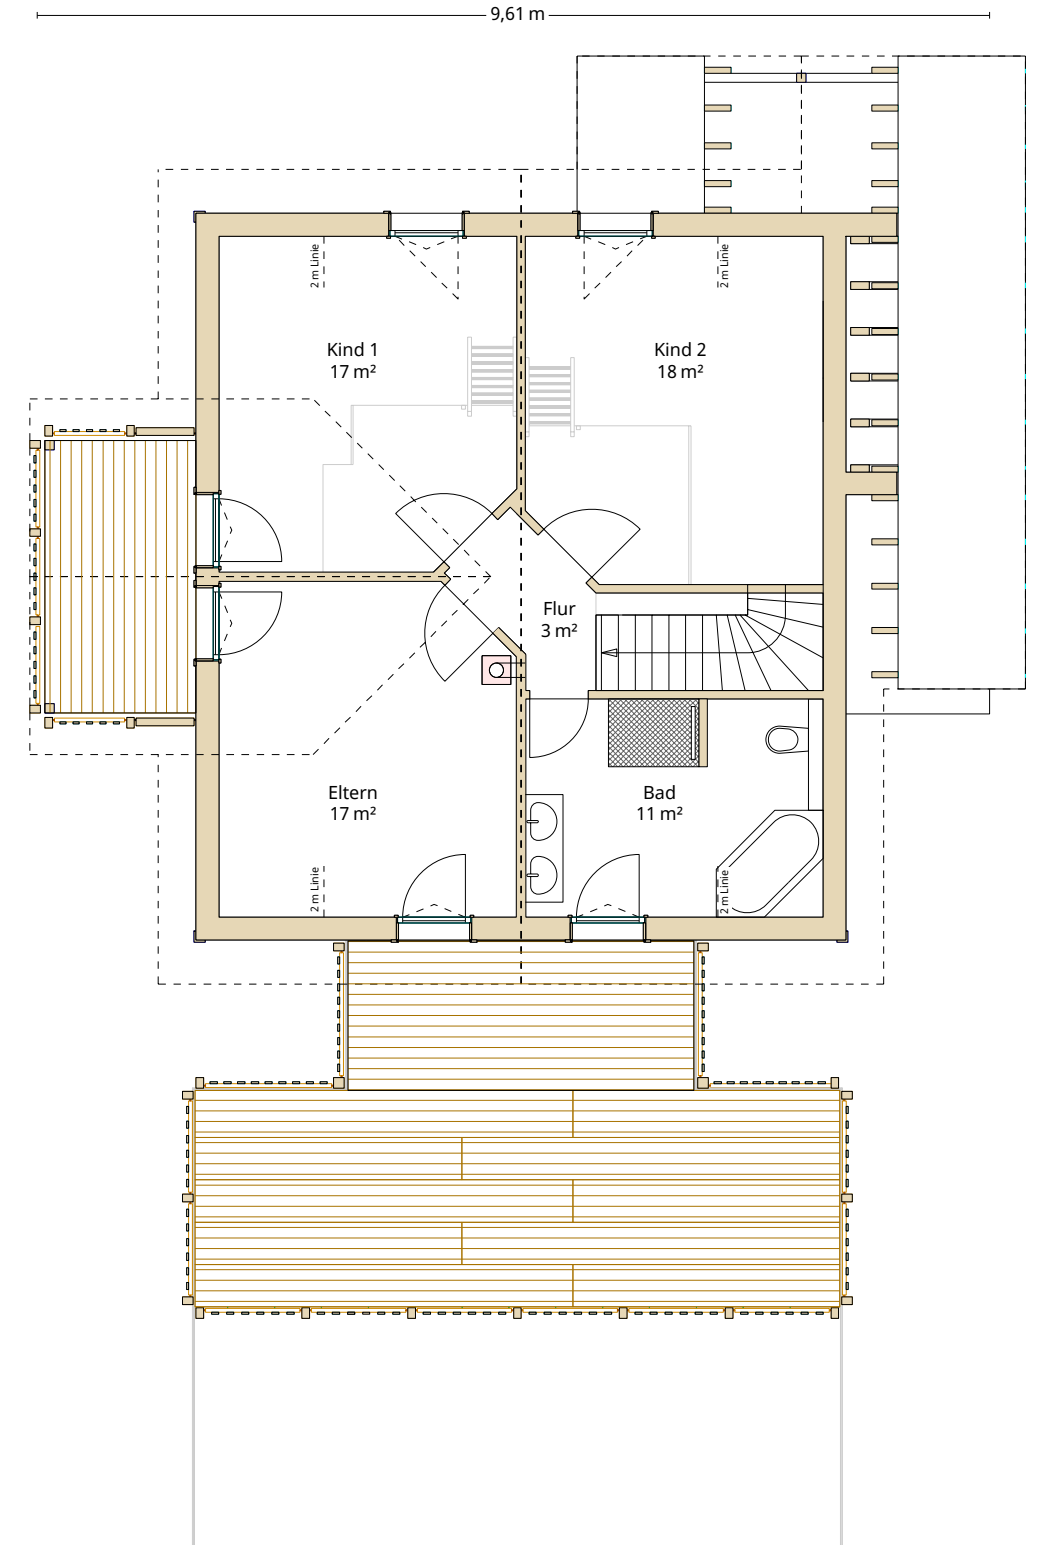

StöB
B148
Blockhaus

SICHTBARER BEREICH
WENN ZUGEKLAPPT

FALZLINIE

INNENSEITEN