



ERDGESCHOSS 69 m²

Maßstab 1:100 | Raumhöhe: 2,45 m

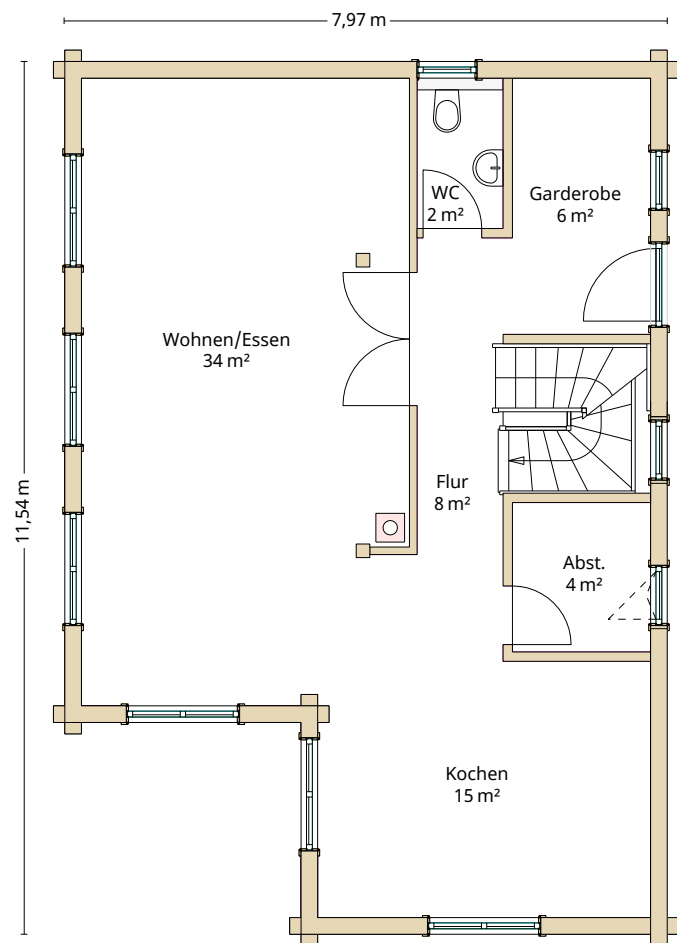

DACHGESCHOSS 69 m²

Maßstab 1:100 | Raumhöhe: 2,45 m

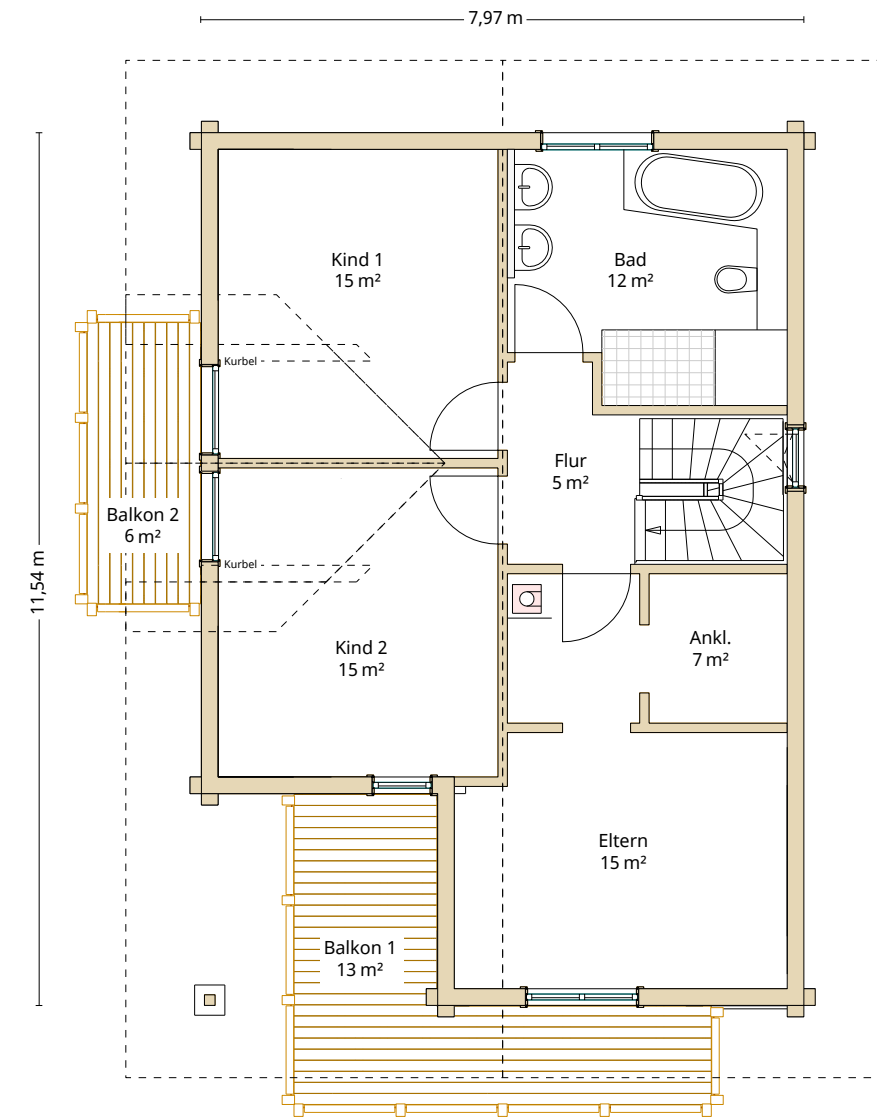

SICHTBARER BEREICH
WENN ZUGEKLAPPT

FALZLINIE

INNENSEITEN