

ERDGESCHOSS 75 m²



Maßstab 1:100 | Raumhöhe: 2,53 m

DACHGESCHOSS 71 m²

Maßstab 1:100 | Raumhöhe: 2,53 m

SICHTBARER BEREICH
WENN ZUGEKLAPPT

FALZLINIE

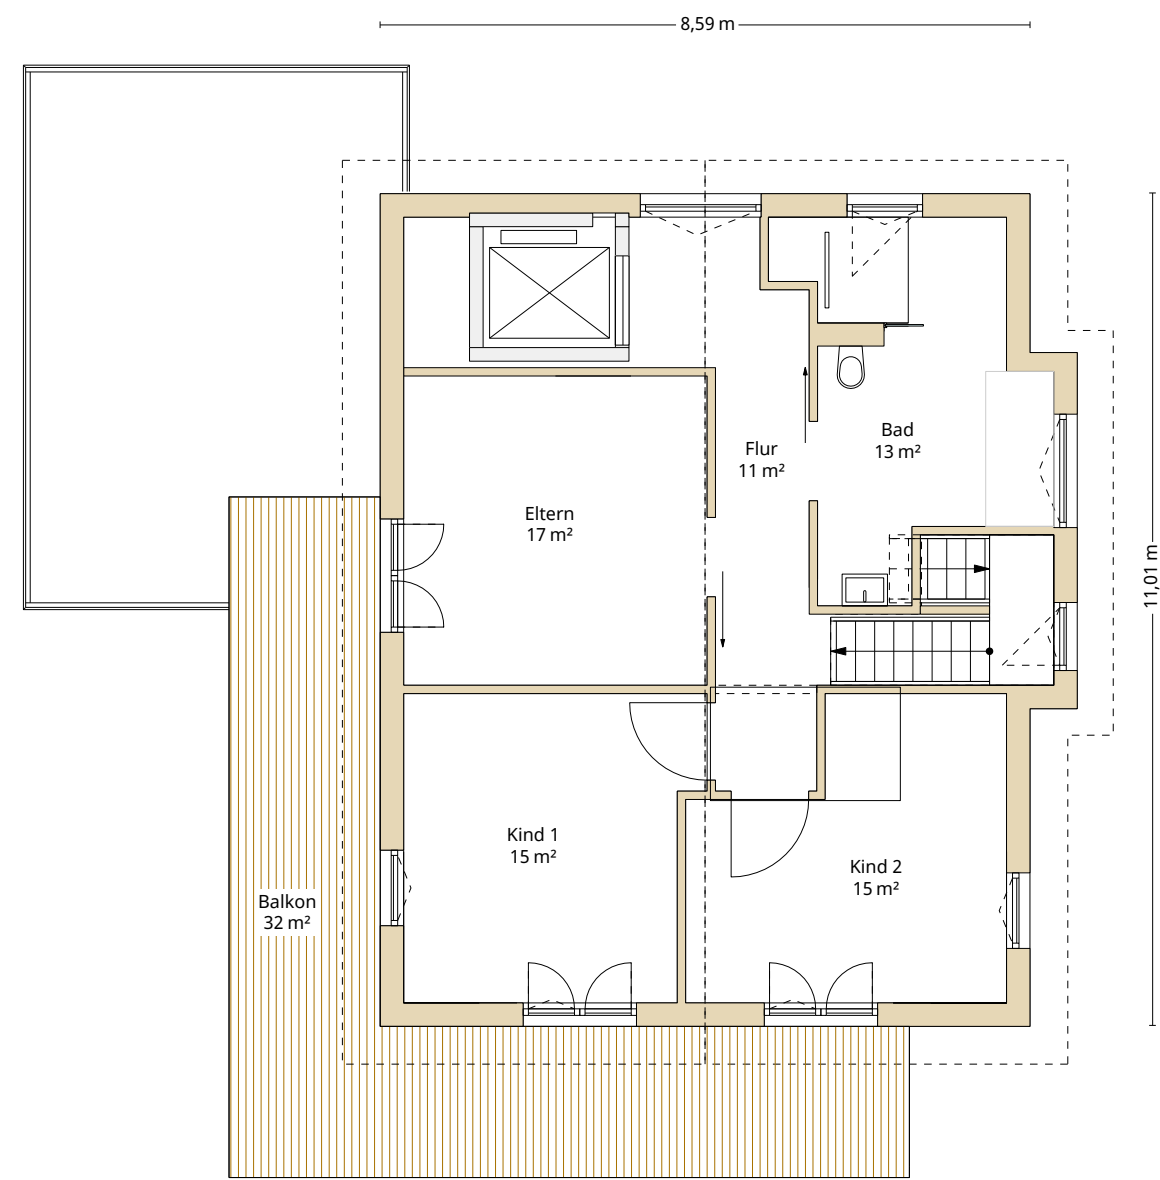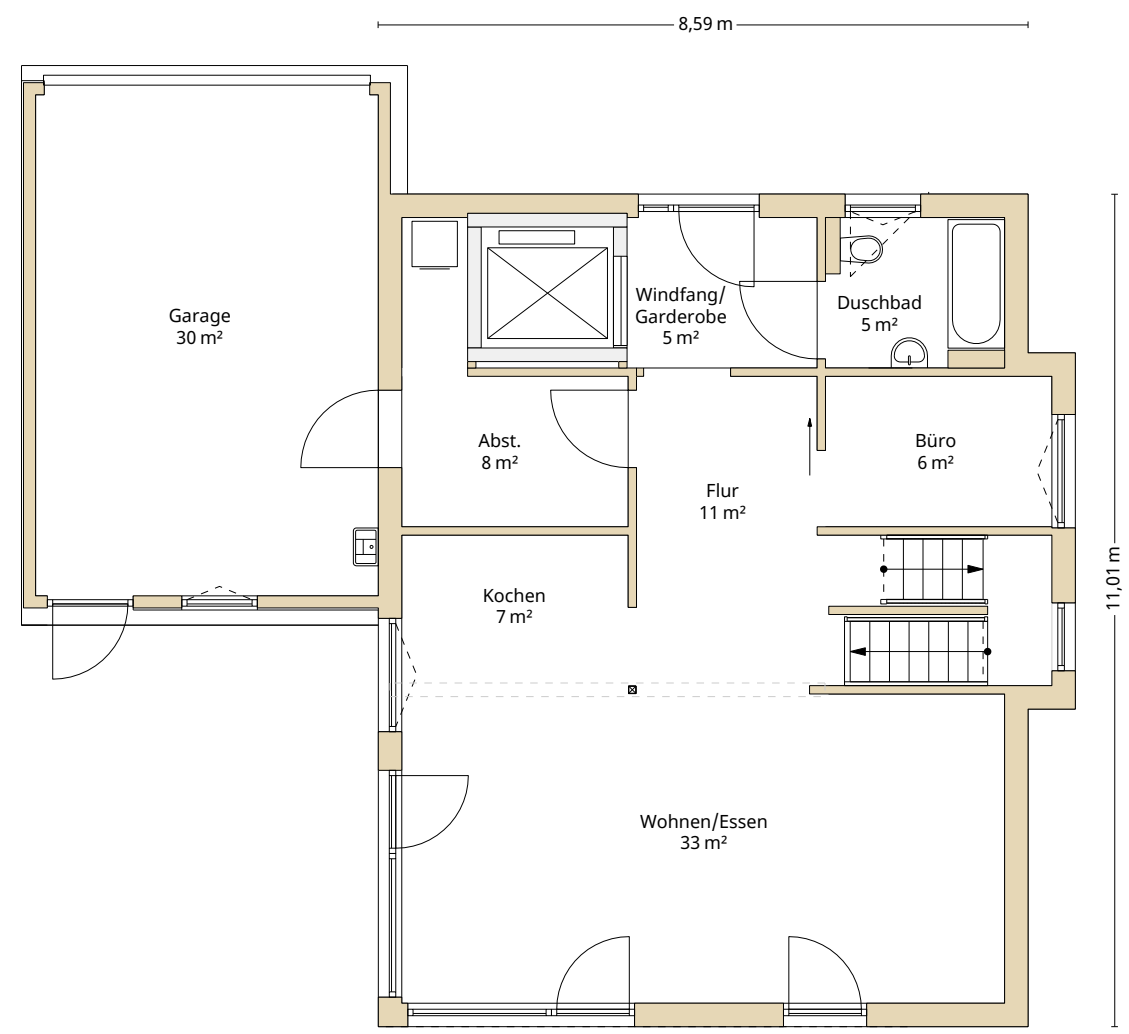

INNENSEITEN