



ERDGESCHOSS 109 m²

Maßstab 1:100 | Raumhöhe: 2,68 m

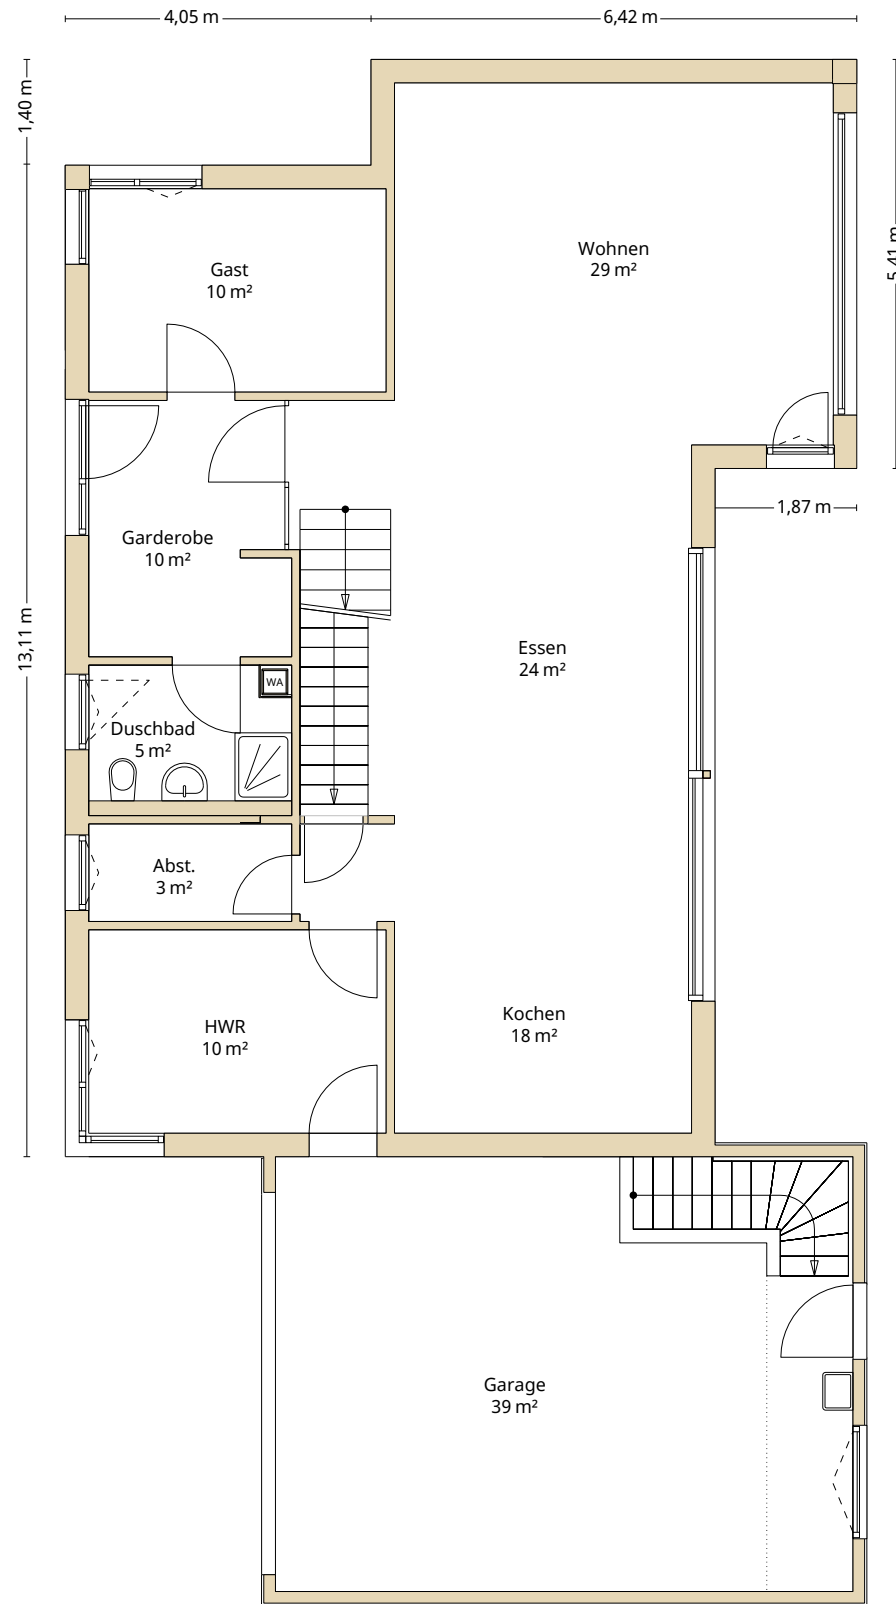

DACHGESCHOSS 79 m²

Maßstab 1:100 | Raumhöhe: 2,68 m

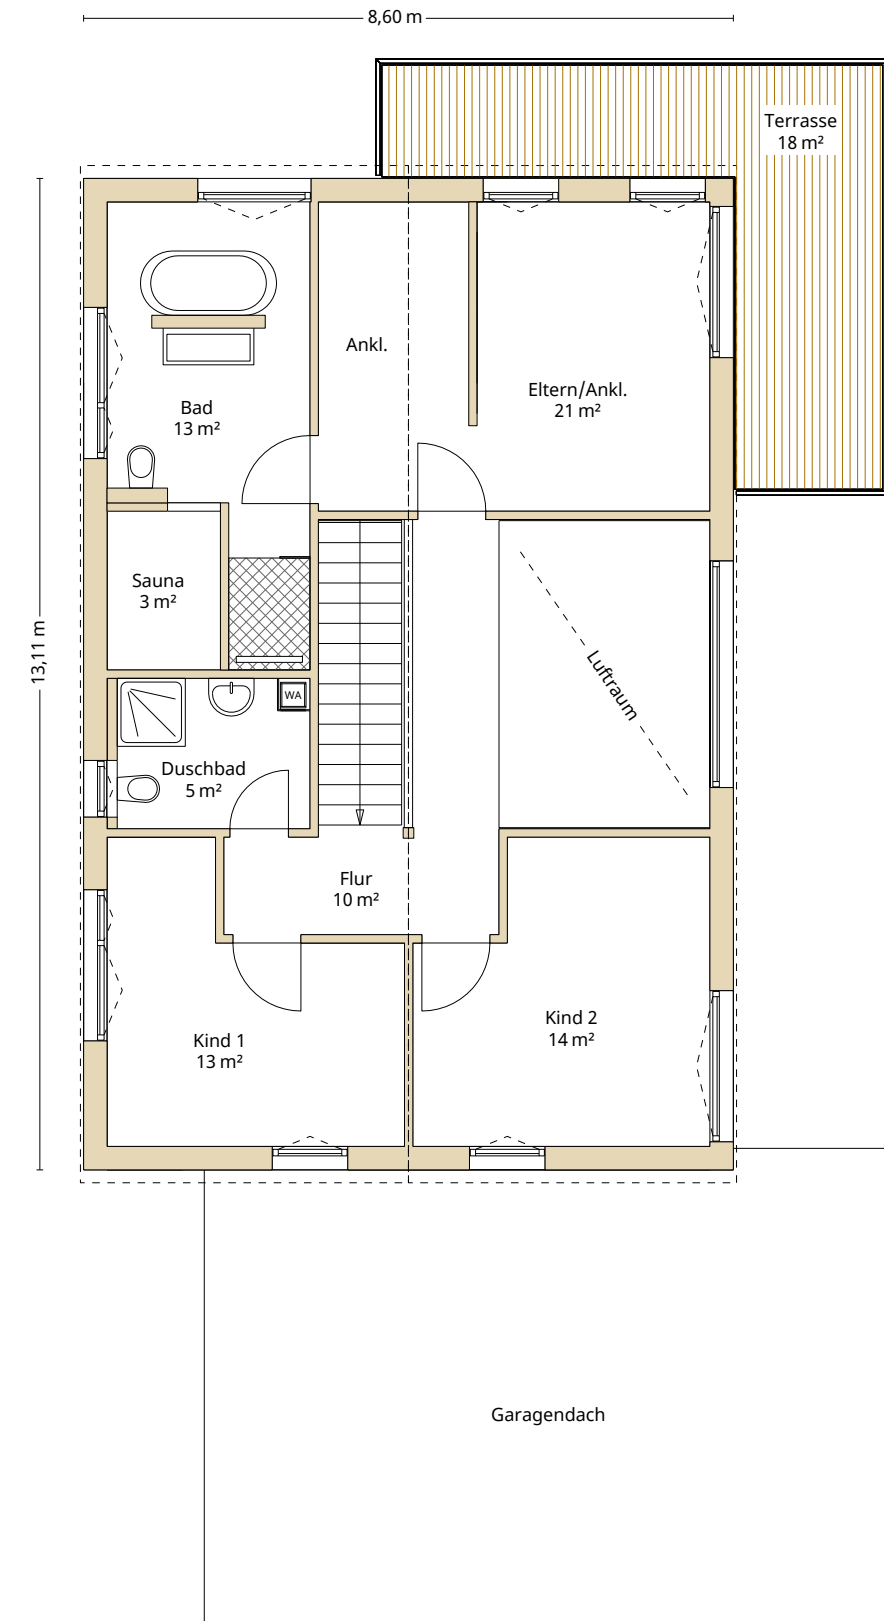

SICHTBARER BEREICH
WENN ZUGEKLAPPT

FALZLINIE

INNENSEITEN